

### Zeichenerklärung

#### Planung

[Symbol]	Denkmalschutz
[Symbol]	Bericht
[Symbol]	Fahrspur
[Symbol]	Straße
[Symbol]	Baum
[Symbol]	Grenze Verkehrsraum
[Symbol]	Flur
[Symbol]	Feldweg
[Symbol]	Grünfläche
[Symbol]	Feldweg

[Symbol]	Grenzen der Gemarkung
[Symbol]	Grenzen der Flur
[Symbol]	Grenzen der Parzelle
[Symbol]	Grenzen der Flur
[Symbol]	Grenzen der Parzelle
[Symbol]	Grenzen der Flur
[Symbol]	Grenzen der Parzelle
[Symbol]	Grenzen der Flur
[Symbol]	Grenzen der Parzelle

## VORABZUG Bearbeitungsstand 02.09.19

Höhensystem: DHN 2016      Lagesystem: ETRS 89

Nr.	Art der Änderung	Datum	Unterschrift

**ICB Ingenieurbüro**

Ingenieur-Consult Verkehrstechnik GmbH Berlin  
Hohenschönhausen  
Am Hauptweg 12  
12825 Berlin  
Tel. 030 710 10 400  
Fax 030 710 10 402

Datum	Zeichen
08/2019	Kunze
09/2019	Silbe
09/2019	Apel

**Gemeinde Rangsdorf**


**VORPLANUNG**

Gewerbegebiet  
Klein Kienitzer Straße / KP B 96

Aufgestellt: Rangsdorf, den	zur Beauftragung freigegeben:

Unterlage Nr.: 7  
 Blatt Nr.: 2  
 Bearbeitet: 08/2019  
 Gezeichnet: 09/2019  
 Geprüft: 09/2019  
 Lageplan - Variante 1  
 Maßstab: 1:600



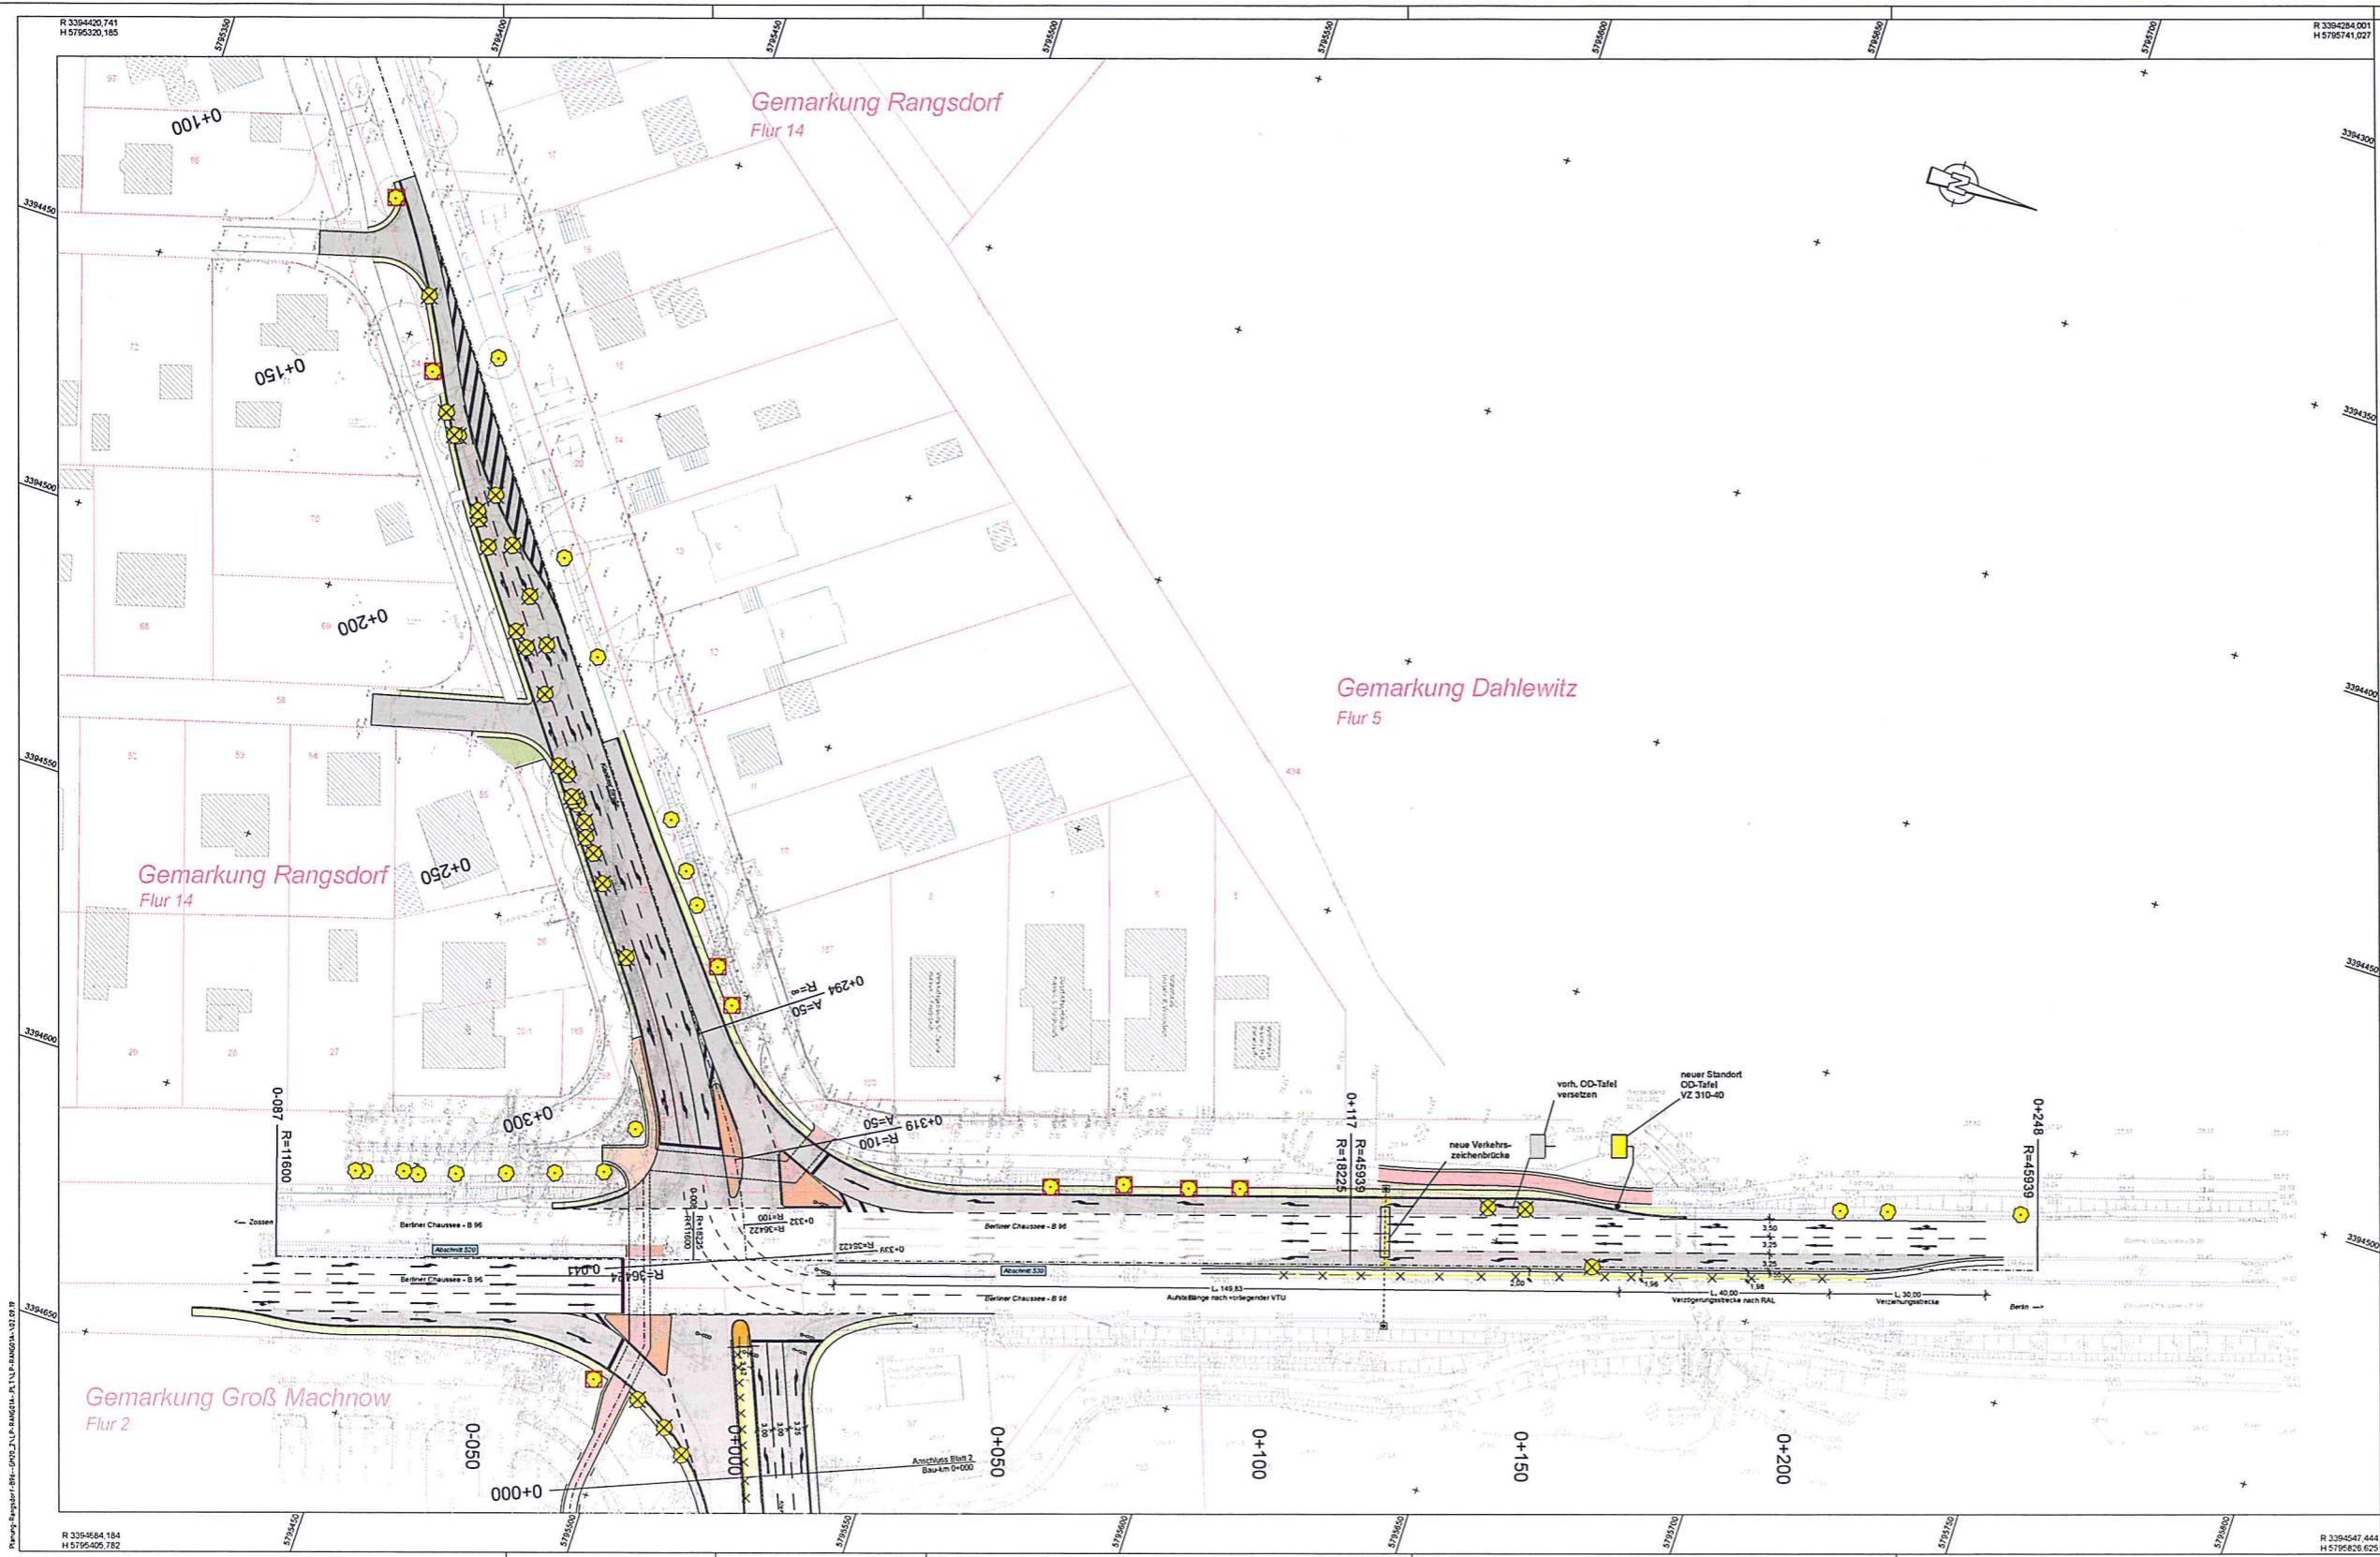

### Zeichenerklärung

Planung		Nennungszeichen mit Angabe von Größe [ ] und Einheitszeichen [ ]	
	Dachbereich		Nennungszeichen mit Angabe von Größe [ ] und Einheitszeichen [ ]
	Bauwerk		Gradierhöhepunkt
	Fahrweg		Fahrtwegneigung
	Bauwerk mit Einwechslung		vorhandene Höhen
	Inselbahn		umfassender Baum
	Einwechslung		Baumschutz
	Radweg		vorhandener Baum
	Gehweg		
	Grünfläche		
	Rückweg		

# VORABZUG

## Bearbeitungsstand

### 02.09.19

Höhensystem: DHHN 2016 Lagesystem: ETRS 89

Nr.	Art der Änderung	Datum	Unterschrift

ICB Ingenieur-Consult Verkehrstechnik GmbH Berlin		Datum	Zeichen
bearbeitet	08/2019	Klinge	
gezeichnet	08/2019	Stöbe	
geprüft	08/2019	Apel	

**Gemeinde Rangsdorf**


**VORPLANUNG**  
Ausbau KP B 96 /  
Klein Kienitzer Straße

Unterlage Nr.: 7  
Blatt Nr.: 1.1

Bau-Item	Datum	Zeichen
bearbeitet		
gezeichnet		
geprüft		

**Lageplan - Variante 1**  
Maßstab: 1:800

Aufgestellt: Rangsdorf, den	zur Bauausführung freigegeben
--------------------------------	-------------------------------

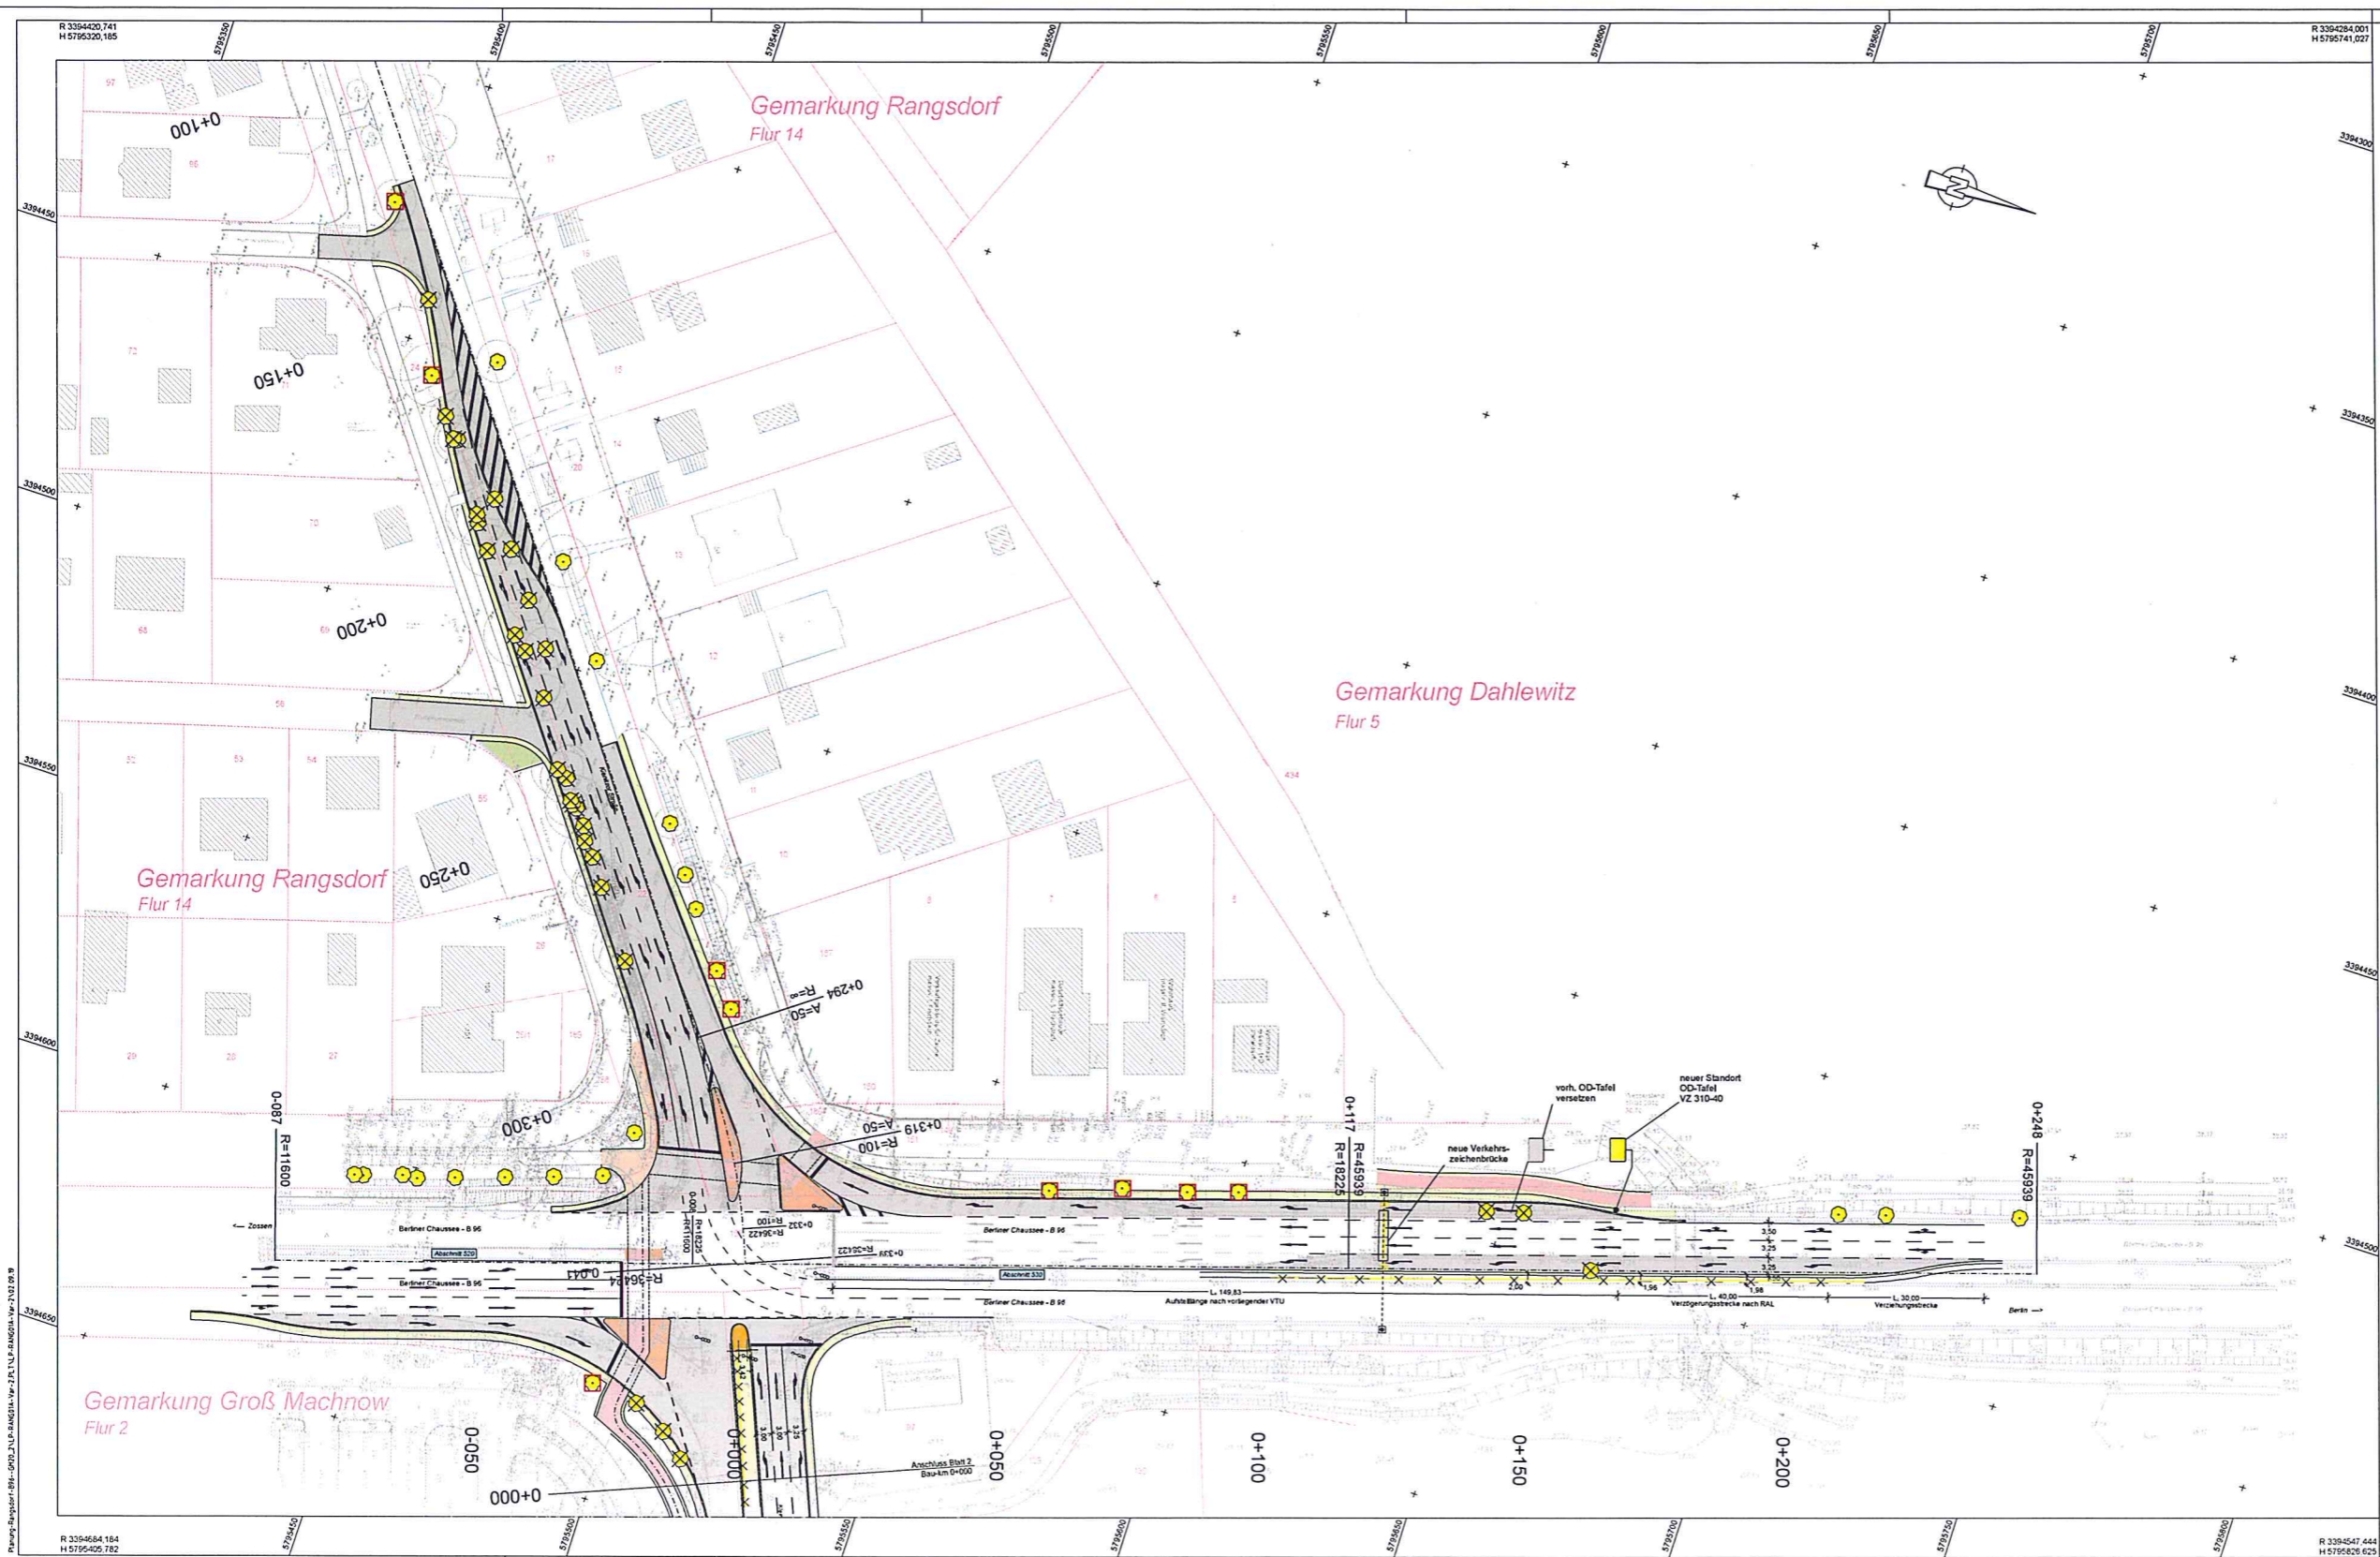

**Zeichenerklärung**

Planung		Höhenangaben	
	Darstellung der Planansicht		Gradierhöhepunkt mit Angabe von Größe (z) und Steigung (i) in Prozent
	Fahrspur		Gradierhöhepunkt
	Einzelverkehrsweg		Fahrspurquerung
	Einzelverkehrsweg		vorhandene Höhen
	Einzelverkehrsweg		umzufälliger Baum
	Einzelverkehrsweg		Baumschutz
	Einzelverkehrsweg		vorhandener Baum

# VORABZUG

## Bearbeitungsstand

### 02.09.19

Höhensystem: DHHN 2016      Lagesystem: ETRS 89

Nr.	Art der Änderung	Datum	Unterschrift

ICB Ingenieur-Consult Verkehrstechnik GmbH Berlin Helmholtzstr. 17A 12529 Schöneberg Tel. 030 6725940 Fax 030 6725942	Datum	Zeichen
	bearbeitet 09/2019	Kunge
	gezeichnet 09/2019	Stöbe
	geprüft 09/2019	Apel

**Gemeinde Rangsdorf**

**VORPLANUNG**  
Ausbau KP B 96 /  
Klein Kienitzer Straße

Unterlage Nr.: 7  
Blatt Nr.: 1.1

	Datum	Zeichen
bearbeitet		
gezeichnet		
geprüft		

**Lageplan - Variante 2**  
Maßstab: 1:500

Aufgestellt: Rangsdorf, den	zur Bauausführung freigegeben
--------------------------------	-------------------------------