
	<b>Karte 3</b> 30.11.2009
<b>Lageplan</b> Neubau Straße Nord-Süd- Verbinder	
<b>B-Plan RA 23</b> Rangsdorf	
Auftraggeber: <b>Gemeinde Rangsdorf</b> Bauamt Ladestraße 6 15834 Rangsdorf	
Auftragnehmer: cifj Arno Flörke Ingenieurbüro für Akustik und Umwelttechnik Kolpingsstr. 6 45721 Haltern am See	



 Karte 4  
30.11.2009

Lageplan Immissionsorte  
Pramsdorfer Straße


B-Plan RA 23  
Rangsdorf

Auftraggeber:  
Gemeinde Rangsdorf  
Bauamt  
Ladestraße 6  
15834 Rangsdorf

Auftragnehmer:  
Ofi  
Arno Flörke Ingenieurbüro  
für Akustik und Umwelttechnik  
Kolpingstr. 6  
45721 Haltern am See





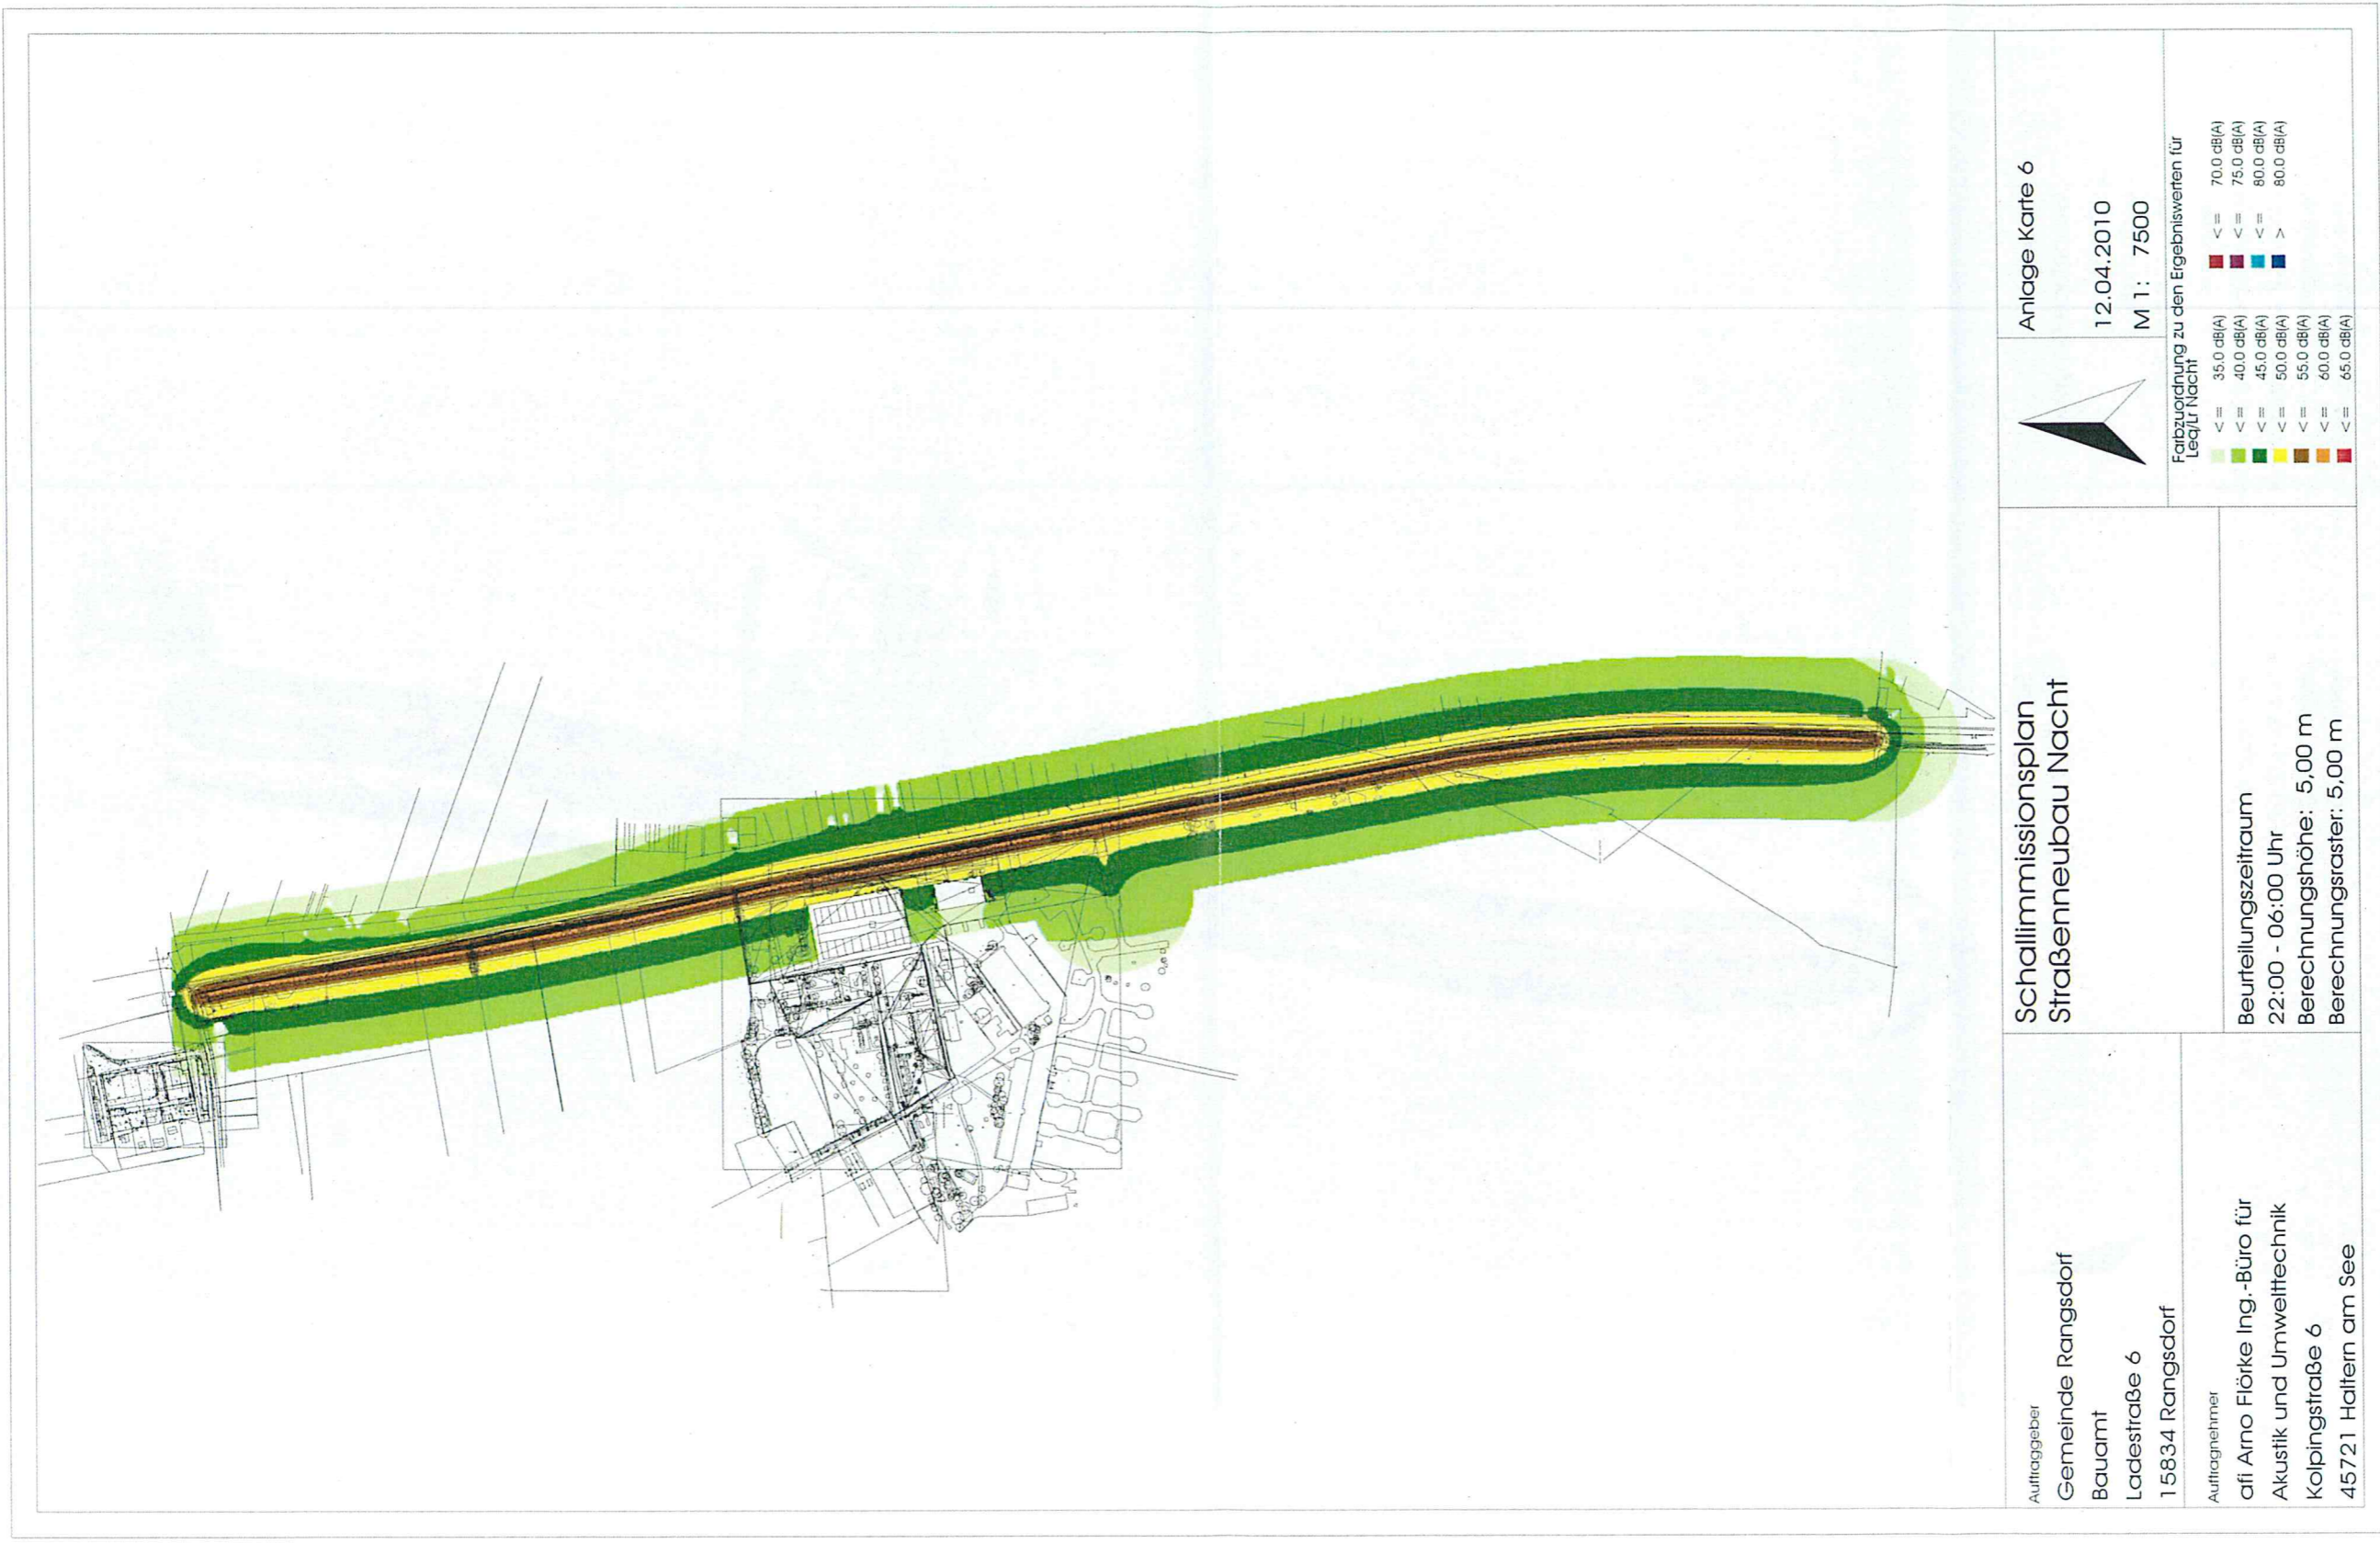













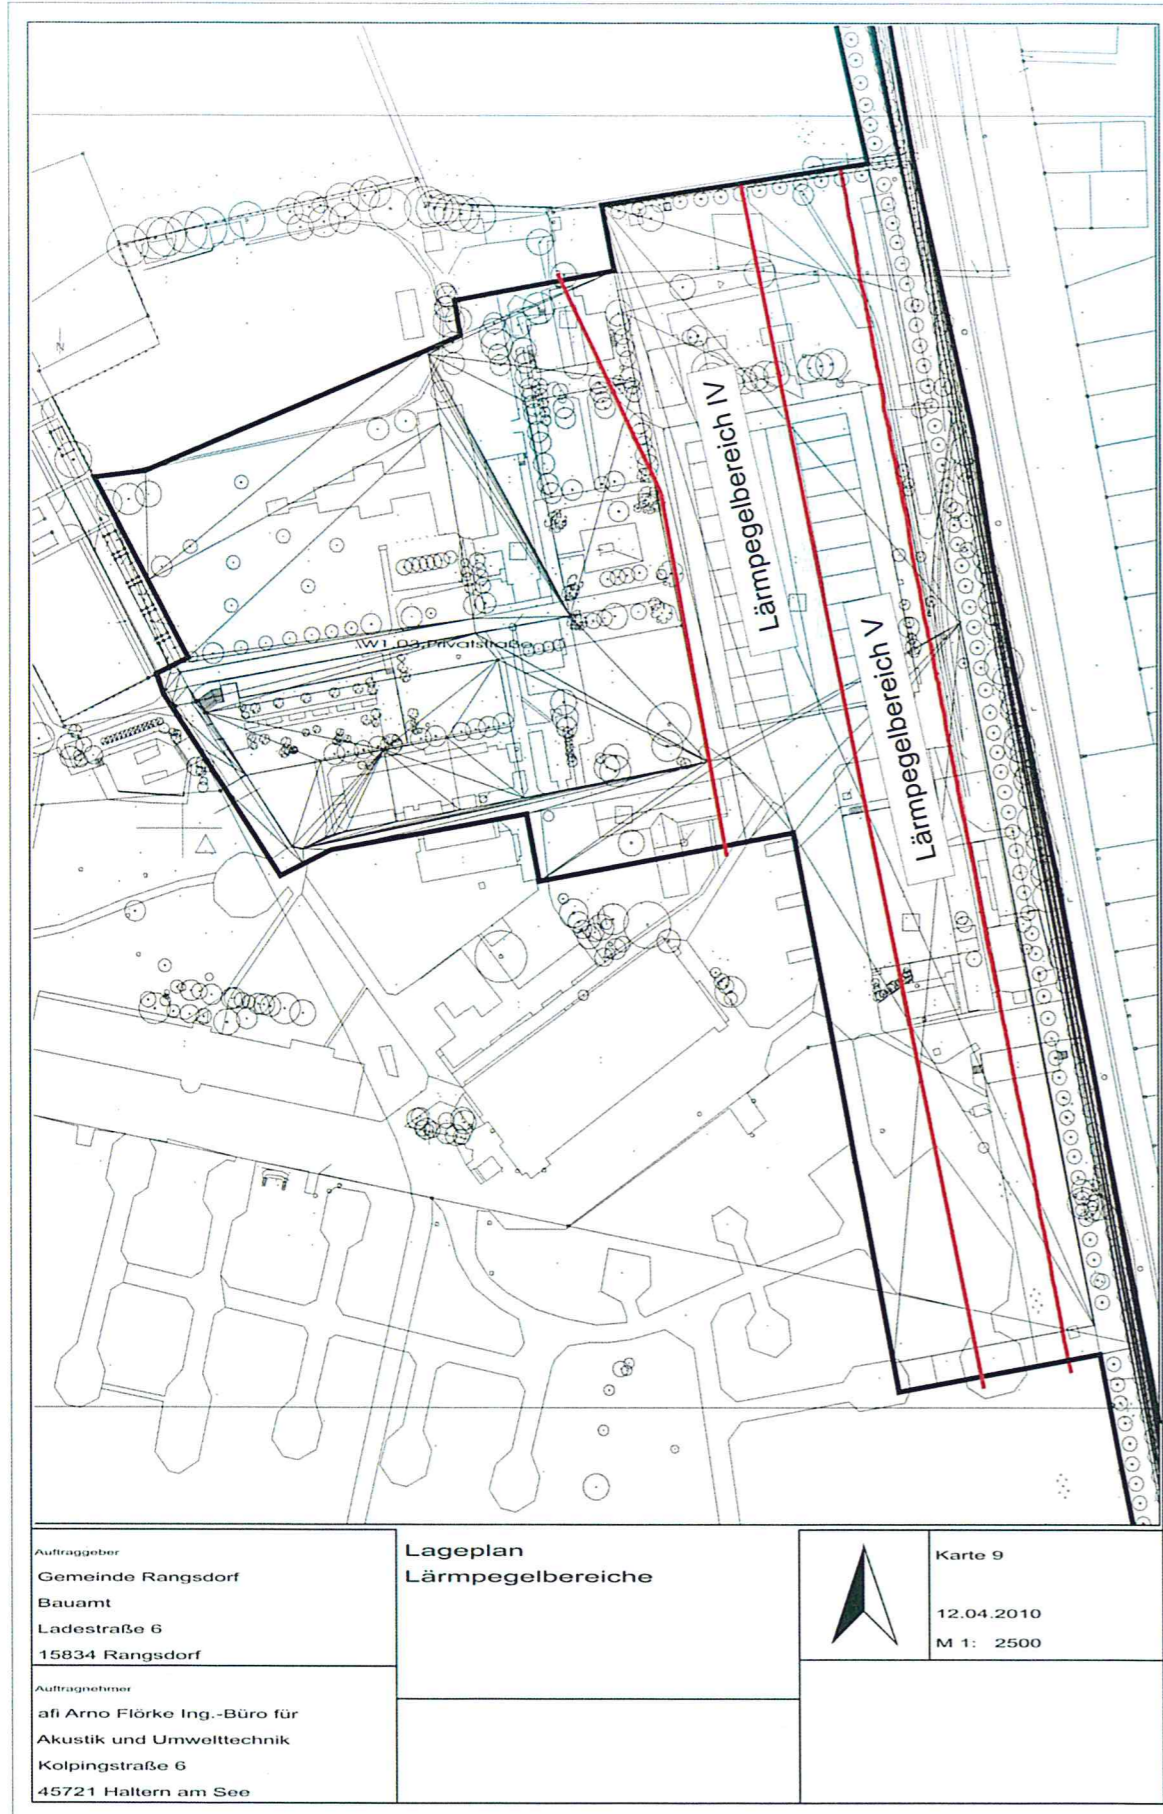

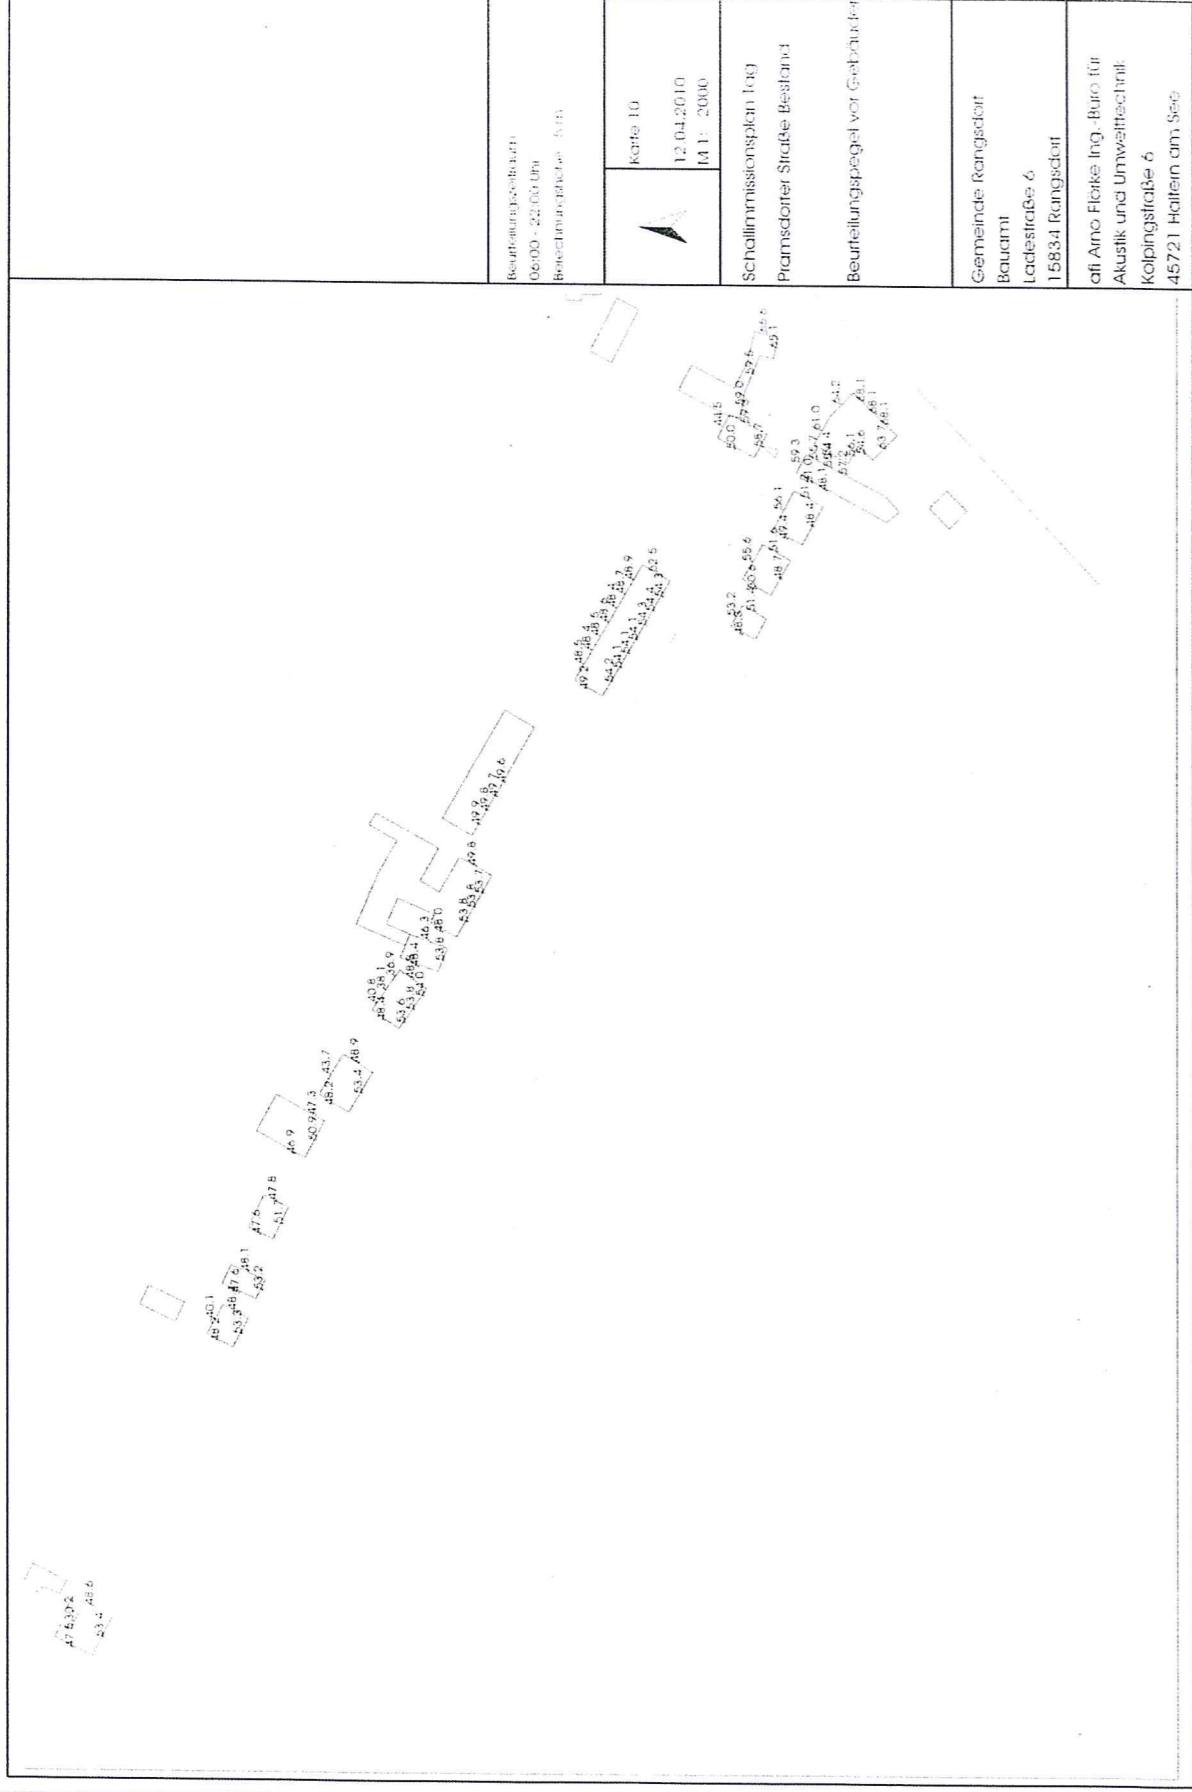


Karte 10  
12.04.2010  
M 1: 2000

Pramsdorfer Straße Bestand


Beurteilungspegel vor Gebäuden

Gemeinde Rangsdorf  
Bauamt  
Ladestraße 6  
15834 Rangsdorf


afI Arno Flörke Ing.-Büro für  
Akustik und Umwelttechnik  
Kolpingstraße 6  
45721 Haltern am See

afI Arno Flörke Ingenieurbüro für Akustik und Umwelttechnik, Haltern am See




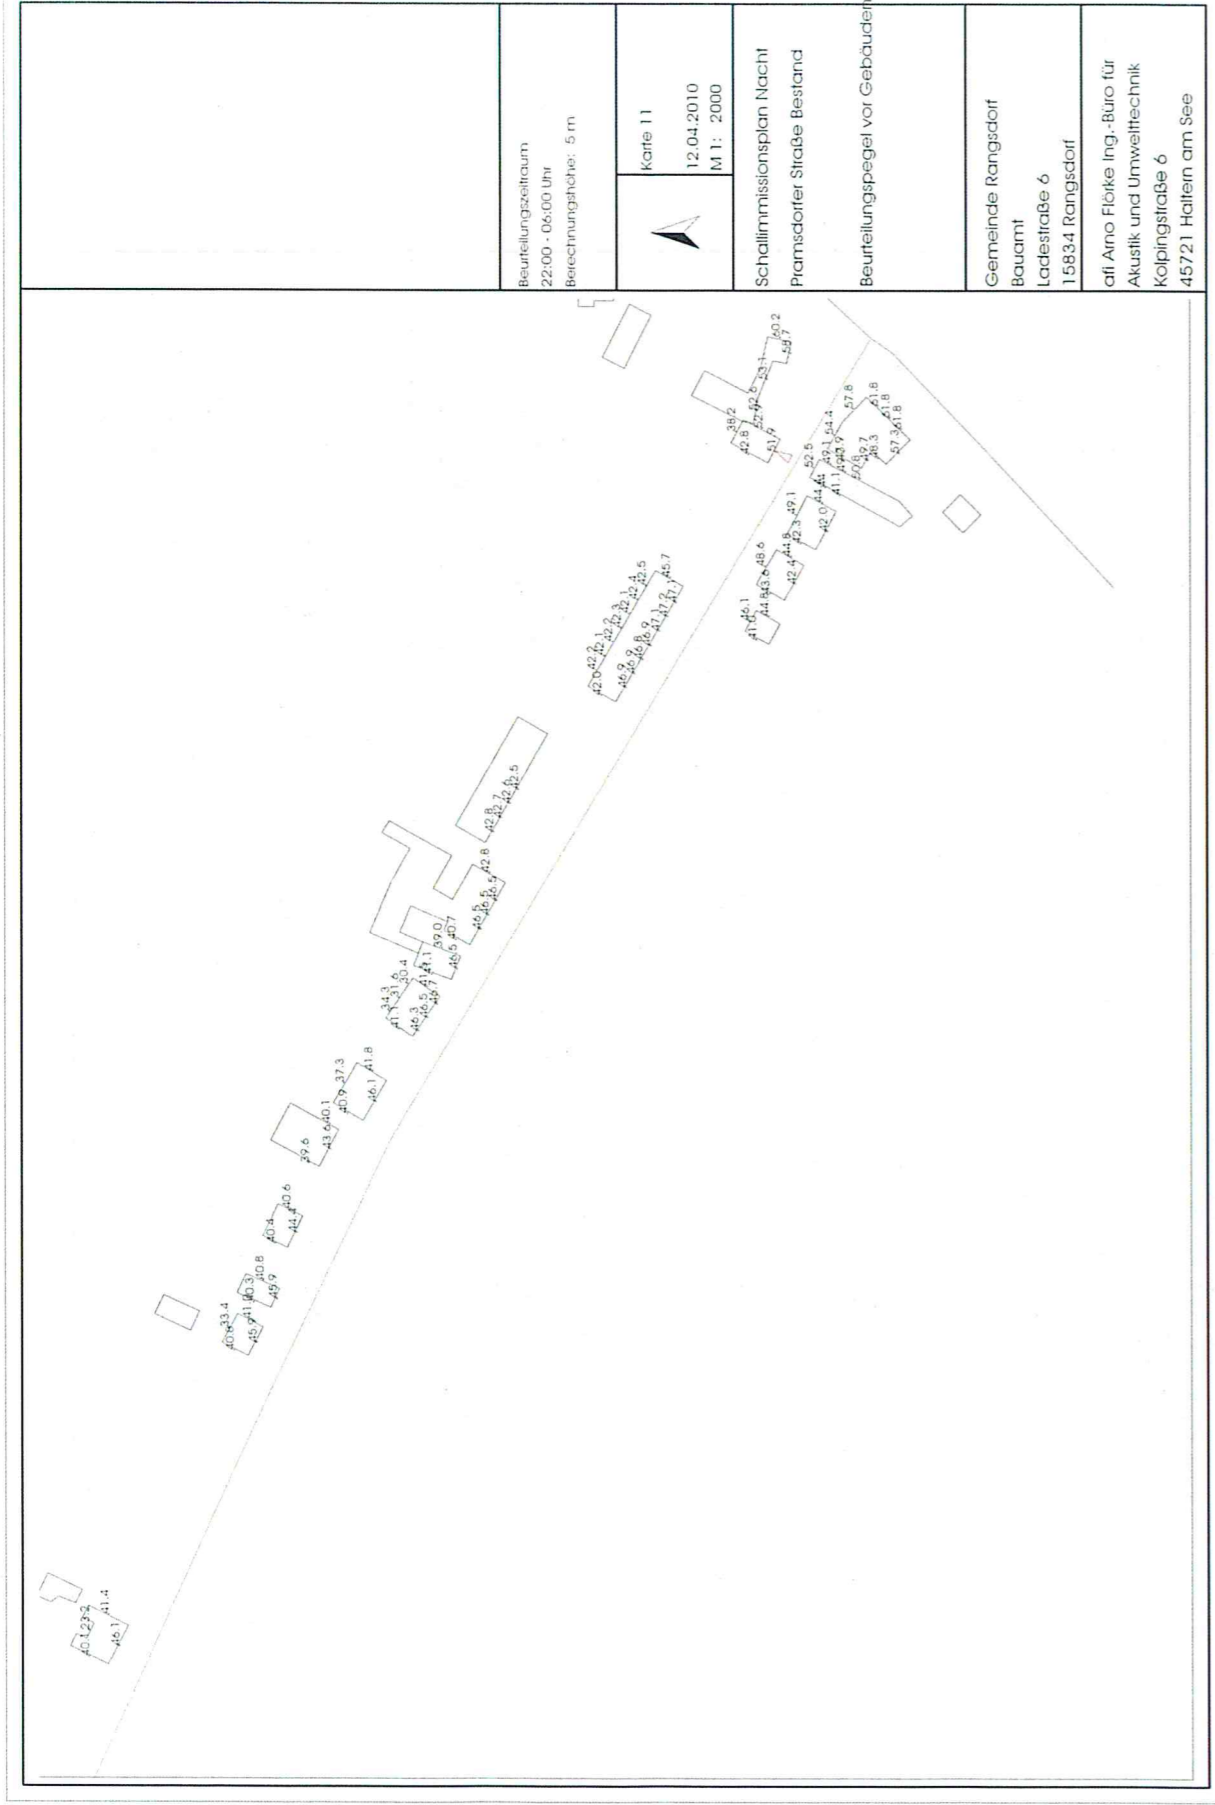


afI Arno Flörke Ingenieurbüro für Akustik und Umwelttechnik, Haltern am See

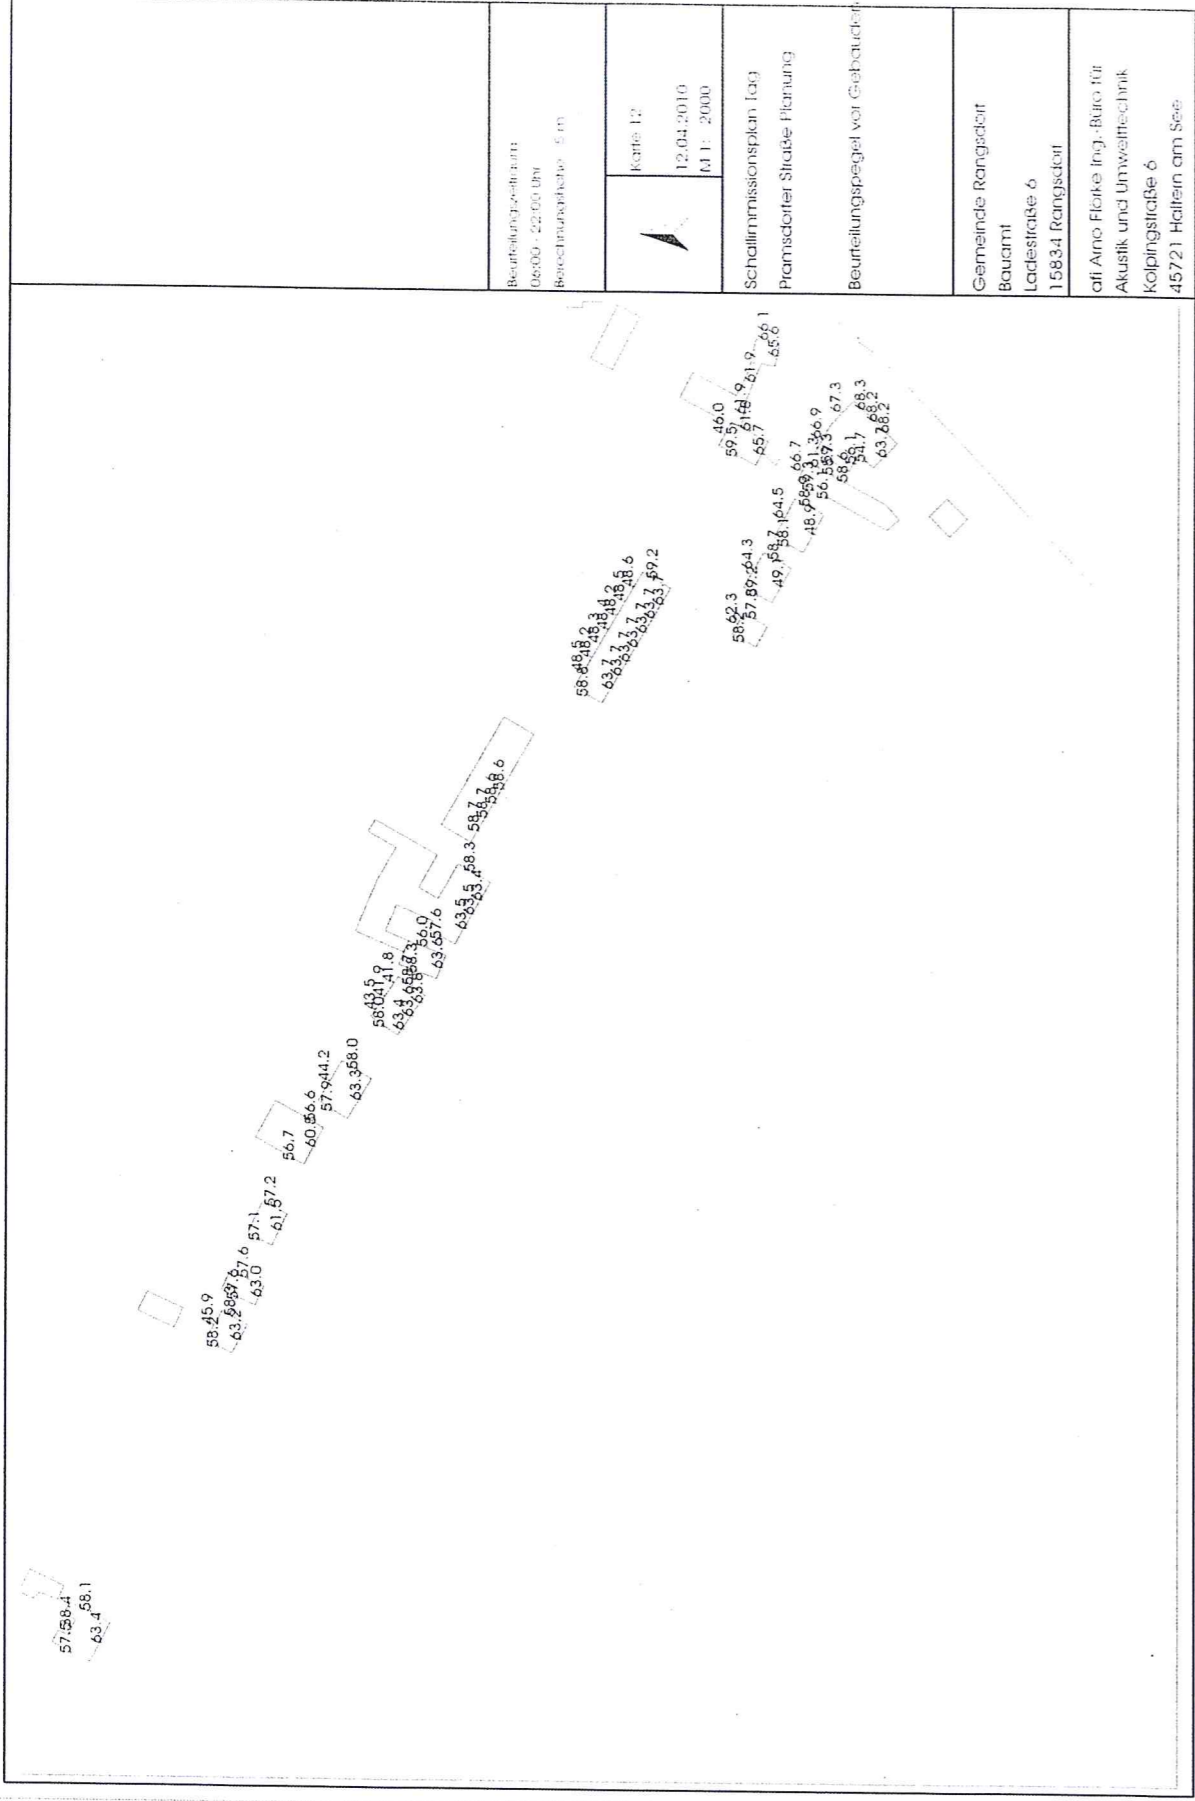



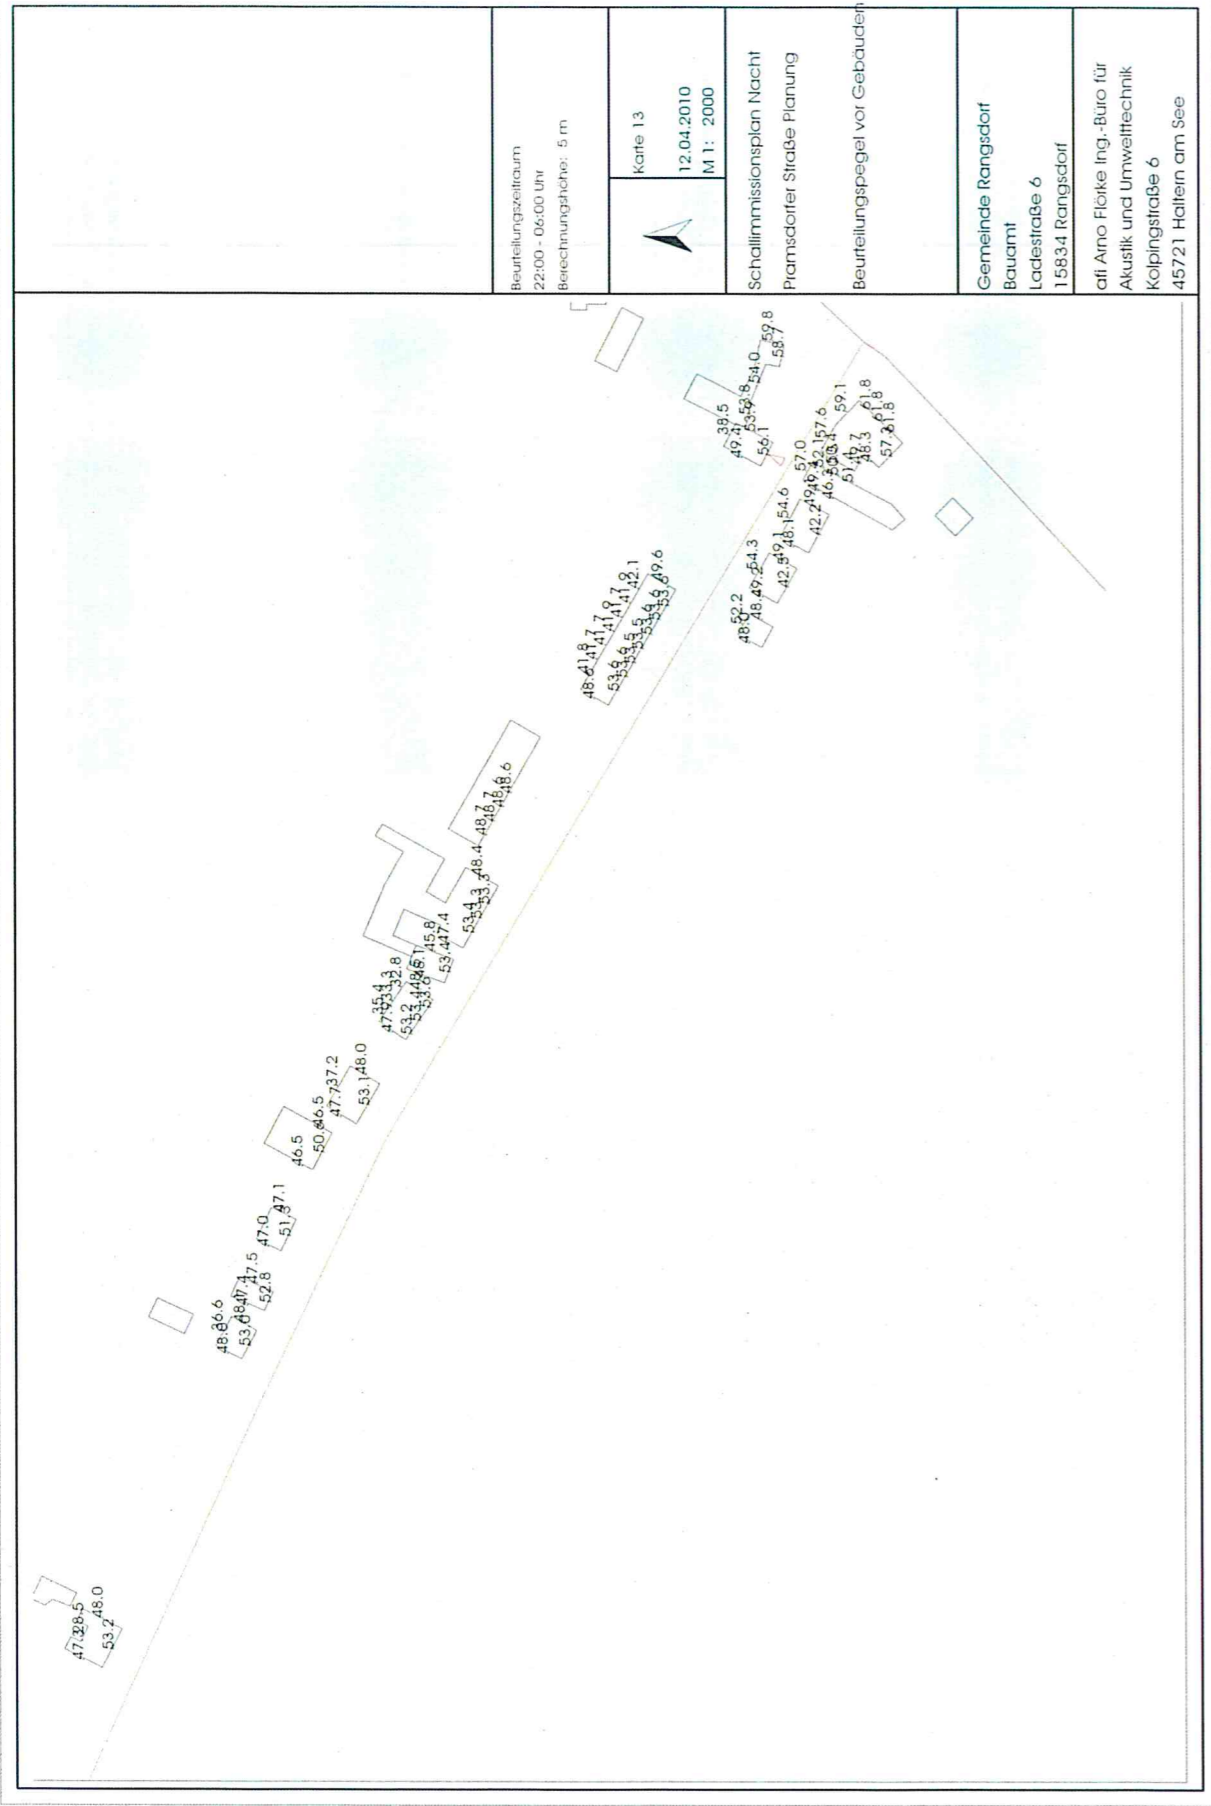

off. Arno Florke Ingenieurbüro für Akustik und Umwelttechnik, Haltern am See

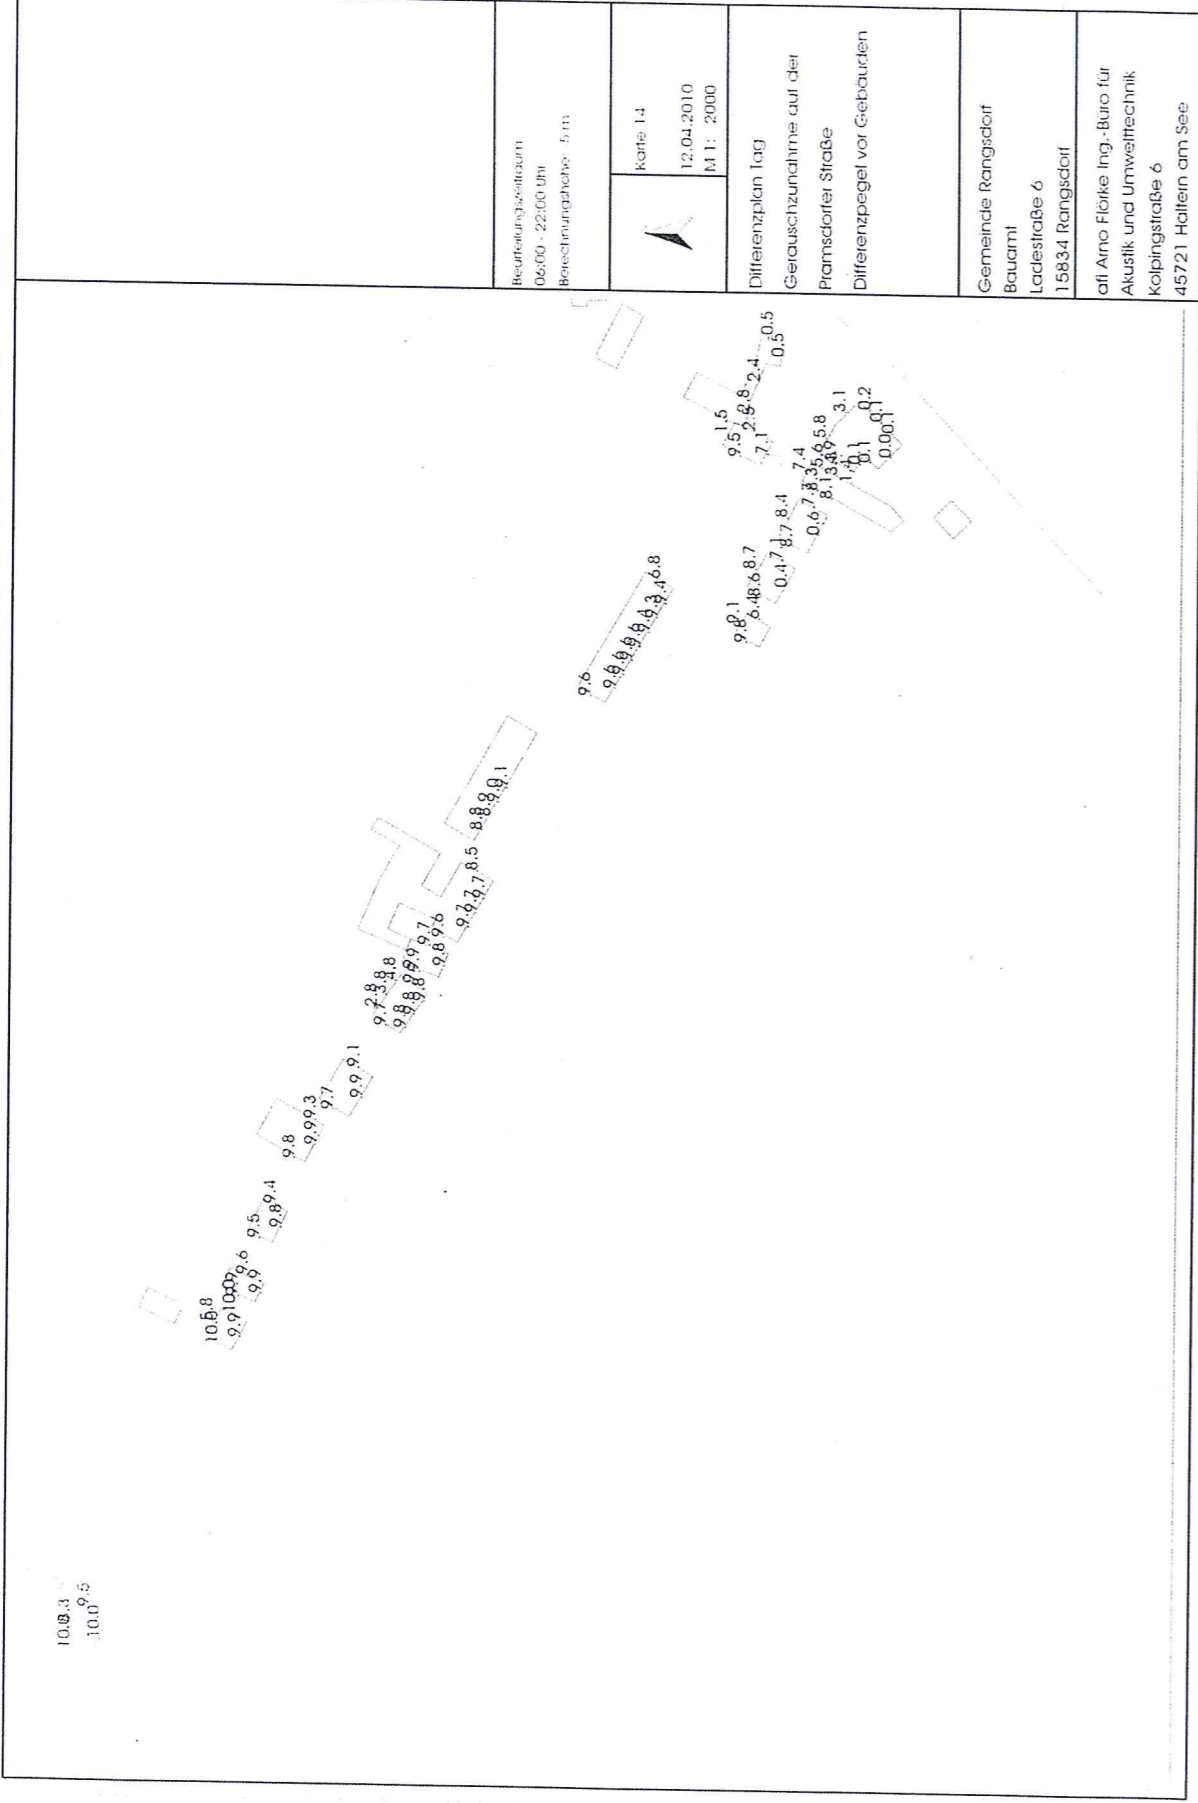

afj Arno Flörke Ingenieurbüro für Akustik und Umwelttechnik, Haltern am See



